



VIAL PÚBLICO

bloque I

bloque II

bloque III

bloque IV

PARKING


VIAL PÚBLICO



ESCALA : 1/750



ESCALA : 1/100

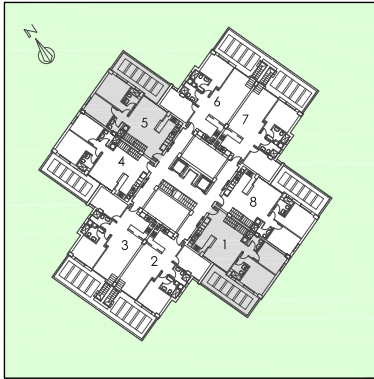

SUPERFICIES ÚTILES Y
CONSTRUIDAS DE LA VIVIENDA
COMPUTANDO AL 100%
LAS ÁREAS PISABLES.

SUPERFICIE ÚTIL

VIVIENDA _____ 63.29 m²
100% TERRAZA DESCUBIERTA_ 18.30 m²
SOLARIUM _____ 38.85 m²
TOTAL _____ 120.44 m²

SUPERFICIE CONSTRUIDA

VIVIENDA _____ 75.35 m²
100% TERRAZA DESCUBIERTA_ 20.30 m²
SOLARIUM _____ 43.52 m²
TOTAL _____ 139.17 m²

SUPERFICIES OFICIALES
SEGÚN PROYECTO

SUPERFICIE ÚTIL

VIVIENDA _____ 63.29 m²
TOTAL _____ 63.29 m²

SUPERFICIE CONSTRUIDA

VIVIENDA _____ 75.35 m²
PARTE PROP. Z/C _____ 8.86 m²
TOTAL _____ 84.21 m²



PLANTA ATICO

VIVIENDAS 1 y 5



SUPERFICIES ÚTILES Y CONSTRUIDAS DE LA VIVIENDA COMPUTANDO AL 100% LAS ÁREAS PISABLES.

SUPERFICIE ÚTIL	
VIVIENDA	56.79 m ²
100% TERRAZA DESCUBIERTA	33.54 m ²
TOTAL	90.32 m ²
SUPERFICIE CONSTRUIDA	
VIVIENDA	67.57 m ²
100% TERRAZA DESCUBIERTA	36.98 m ²
TOTAL	104.55 m ²

SUPERFICIES OFICIALES SEGÚN PROYECTO

SUPERFICIE ÚTIL	
VIVIENDA	56.79 m ²
SUPERFICIE CONSTRUIDA	
VIVIENDA	67.57 m ²
PARTE PROP. Z/C	7.95 m ²
TOTAL	75.52 m ²

PLANTA BAJA

ESCALA : 1/50



SUPERFICIES ÚTILES Y
CONSTRUIDAS DE LA VIVIENDA
COMPUTANDO AL 100%
LAS ÁREAS PISABLES.

SUPERFICIE ÚTIL

VIVIENDA _____ 61.55 m²

100% TERRAZA CUBIERTA_ 18.30 m²

TOTAL _____ 79.85 m²

SUPERFICIE CONSTRUIDA

VIVIENDA _____ 71.84 m²

100% TERRAZA CUBIERTA_ 20.30 m²

TOTAL _____ 92.14 m²

SUPERFICIES OFICIALES
SEGÚN PROYECTO

SUPERFICIE ÚTIL

VIVIENDA _____ 61.55 m²

50% TERRAZA _____ 9.15 m²

TOTAL _____ 70.70 m²

SUPERFICIE CONSTRUIDA


VIVIENDA _____ 71.84 m²

50% TERRAZA _____ 10.15 m²

TOTAL VIVIENDA _____ 81.99 m²

PARTE PROP. Z/C _____ 9.64 m²

TOTAL _____ 91.63 m²

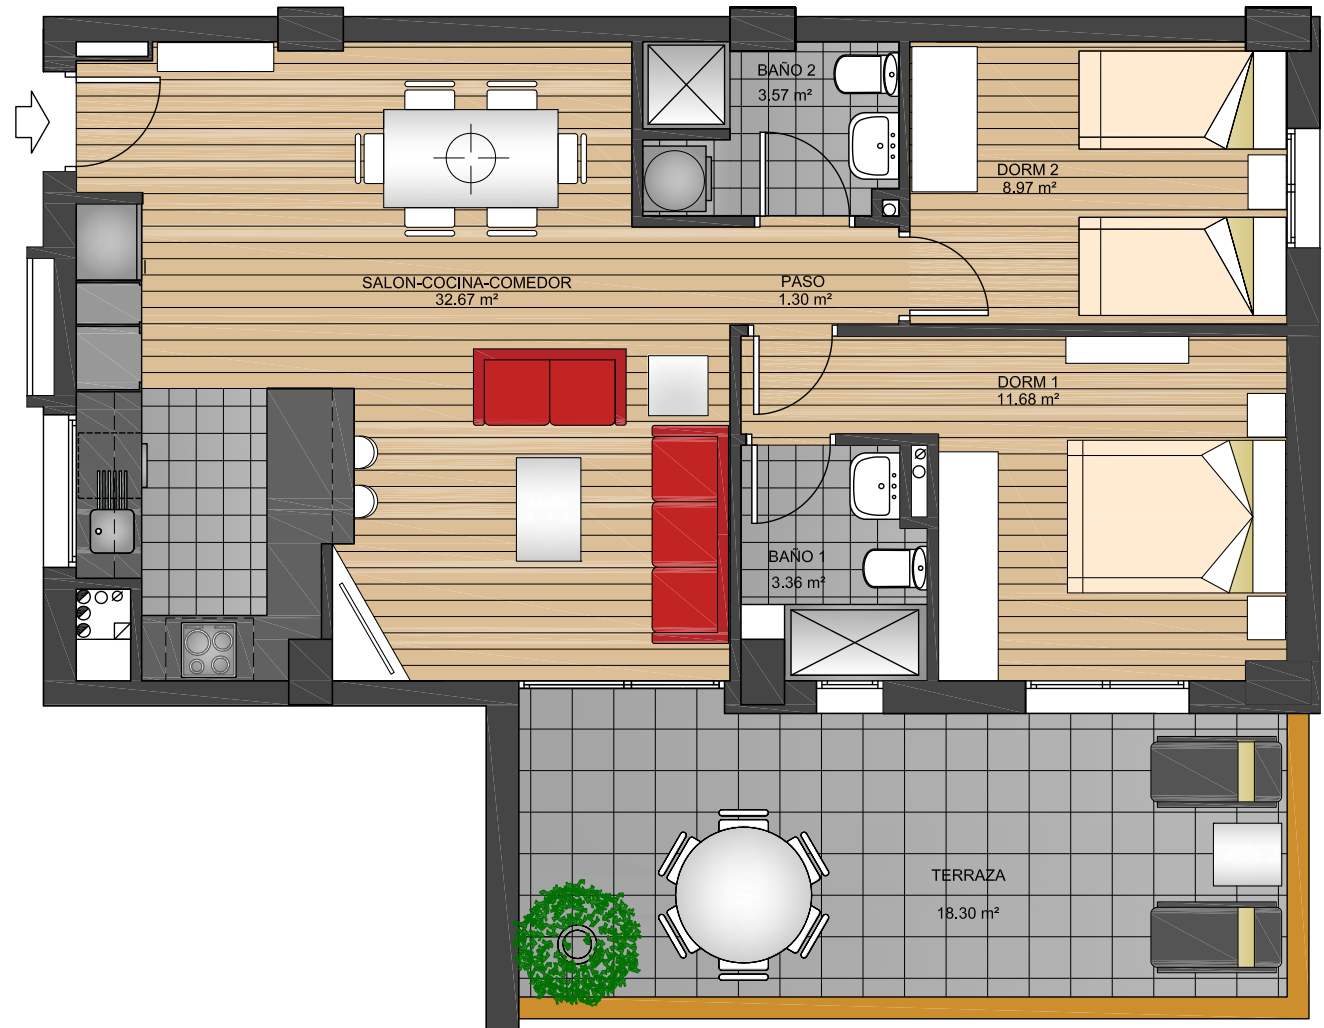

PLANTA PISO 1 Y 2

VIVIENDAS 1 y 5