




PLANTA PRIMERA

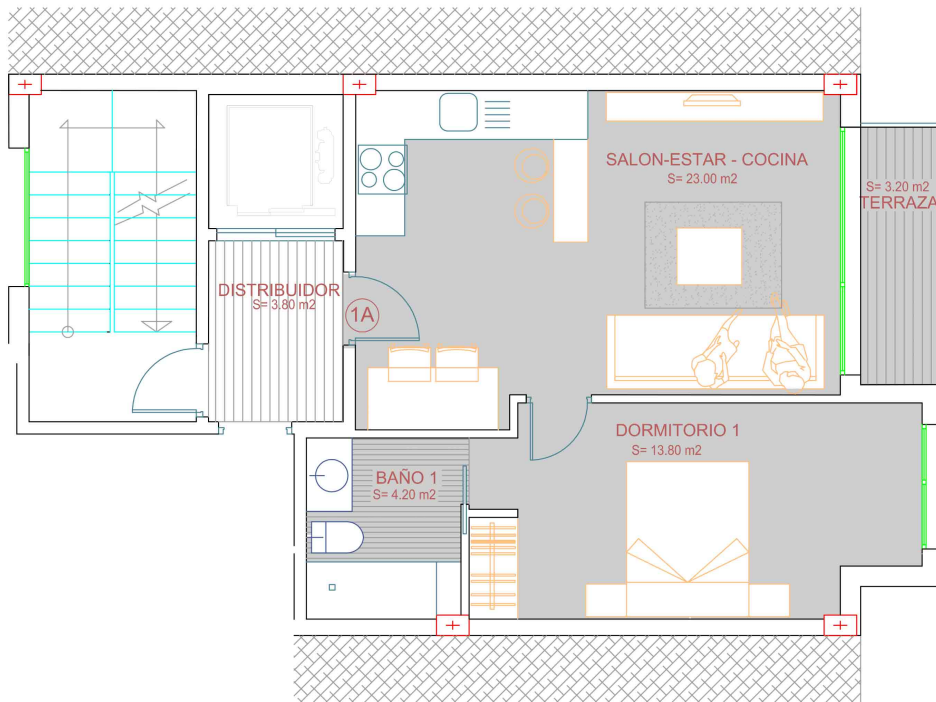


VIVIENDA 1ªA

SUPERFICIES UTILES

Salon-Estar-Cocina	23.00m ²
Dormitorio -1	13.80m ²
Baño-1	4.20m ²
Terraza	3.20m ²
TOTAL SUP. UTIL	44,20m²
TOTAL SUP. CONST.	50,70m²
Zona Común	4.50m ²

Plano orientativo sujeto a modificaciones en proyecto. No constituye un documento contractual. Será sustituido por otro en el momento de la firma de la compra-venta. La distribución de los muebles de cocina como el resto de la decoración es meramente orientativa.

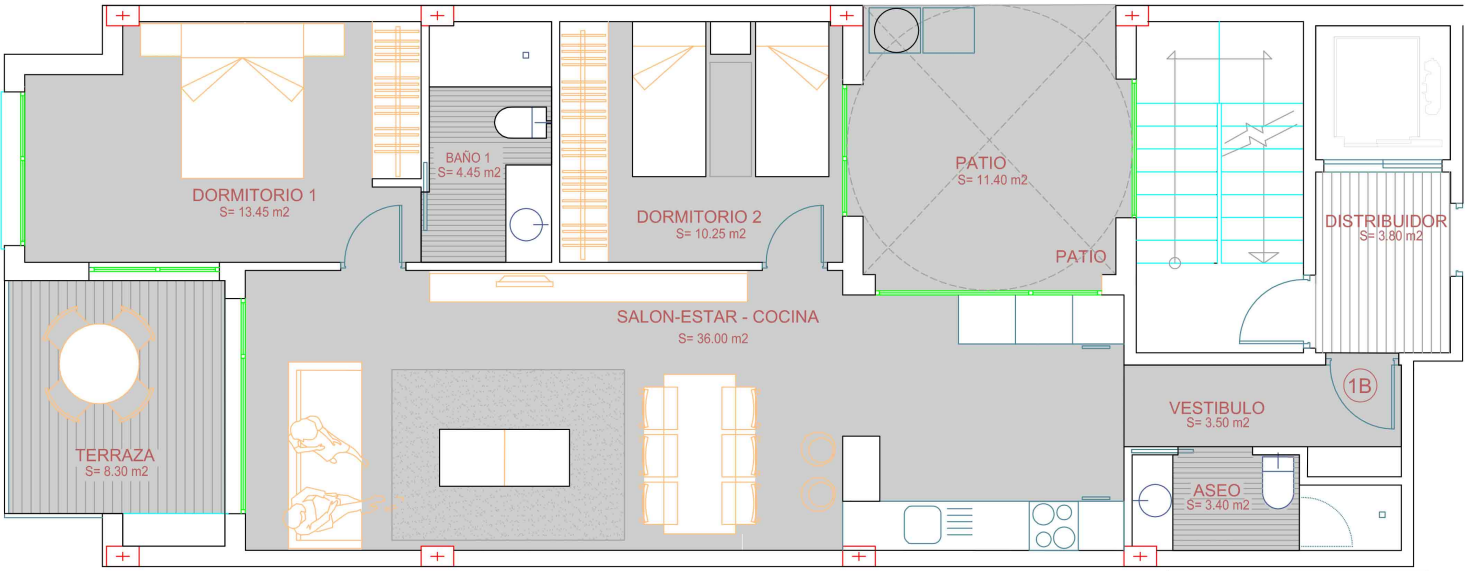

PLANTA PRIMERA



SUPERFICIES UTILES	
Vestibulo	3,50m ²
Aseo	3,40m ²
Salon-Estar-Cocina	36,00m ²
Patio	11,40m ²
Baño-1	4,45m ²
Dormitorio-1	13,45m ²
Dormitorio-2	10,25m ²
Terraza	8,30m ²
TOTAL SUP. UTIL	90,75m ²
TOTAL SUP. CONST.	102,35m ²
Zona Común	4,50m ²


VIVIENDA 1ºB



Plano orientativo sujeto a modificaciones en proyecto. No constituye un documento contractual. Será sustituido por otro en el momento de la firma de la compra-venta. La distribución de los muebles de cocina como el resto de la decoración es meramente orientativa.




PLANTA SEGUNDA

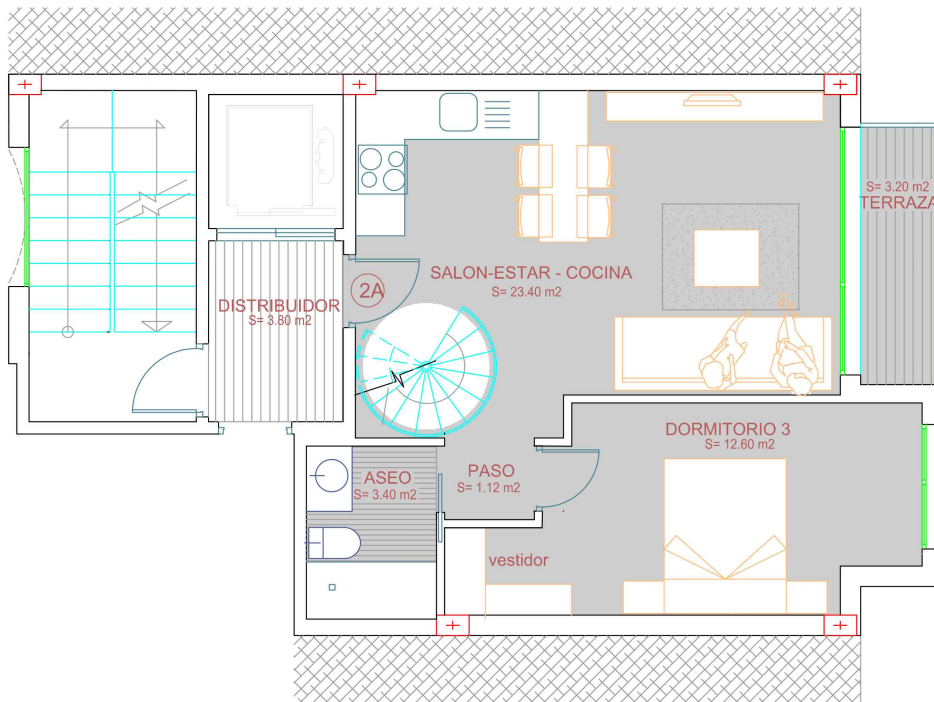


VIVIENDA DUPLEX 2ªA SUPERFICIES UTILES	
Salon-Estar-Cocina	23.40m ²
Dormitorio -1	12.60m ²
Baño-1	3.15m ²
Paso	1.12m ²
Terraza-1	3.20m ²
Dormitorio-2	9.50m ²
Dormitorio-3	10.40m ²
Terraza-2	17.60m ²
Baño-2	3.15m ²
Paso	2.60m ²
TOTAL SUP. UTIL	86,72m ²
SUP. CONST. VIVIENDA.	78,75m ²
SUP. CONST. TERRAZA	20,80m ²
TOTAL SUP. CONST.	99,55m ²
Zona Común	4,50m ²

Plano orientativo sujeto a modificaciones en proyecto. No constituye un documento contractual. Será sustituido por otro en el momento de la firma de la compra-venta. La distribución de los muebles de cocina como el resto de la decoración es meramente orientativa.

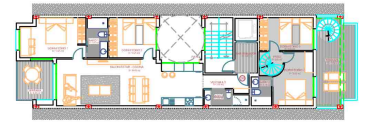


PLANTA TERCERA

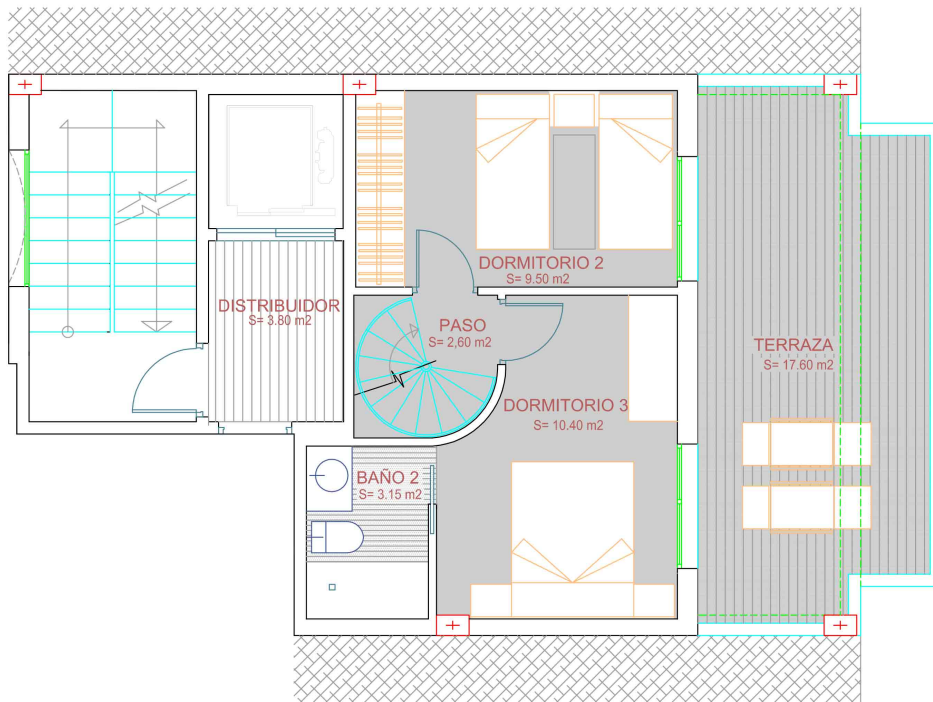


VIVIENDA DUPLEX 2ªA SUPERFICIES UTILES	
Salon-Estar-Cocina	23.40m ²
Dormitorio -1	12.60m ²
Baño-1	3.15m ²
Paso	1.12m ²
Terraza-1	3.20m ²
Dormitorio-2	9.50m ²
Dormitorio-3	10.40m ²
Terraza-2	17.60m ²
Baño-2	3.15m ²
Paso	2.60m ²
TOTAL SUP. UTIL	86,72m²
SUP. CONST. VIVIENDA.	78,75m ²
SUP. CONST. TERRAZA	20,80m ²
TOTAL SUP. CONST.	99,55m²
Zona Común	4.50m ²

Plano orientativo sujeto a modificaciones en proyecto. No constituye un documento contractual. Será sustituido por otro en el momento de la firma de la compra-venta. La distribución de los muebles de cocina como el resto de la decoración es meramente orientativa.

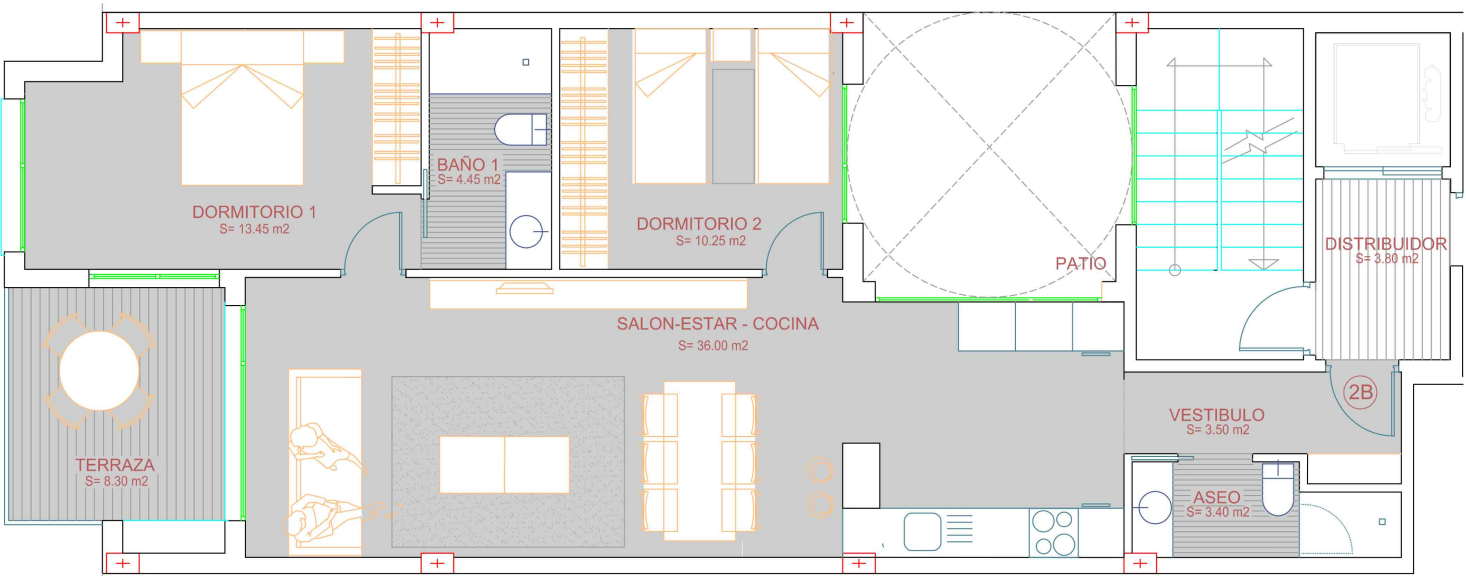


PLANTA SEGUNDA

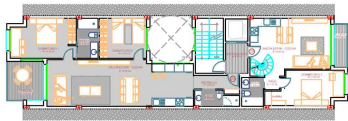


SUPERFICIES UTILES	
Vestibulo	3,50m ²
Aseo	3,40m ²
Salon-Estar-Cocina	36,00m ²
Baño-1	4,45m ²
Dormitorio-1	10,25m ²
Dormitorio-2	13,45m ²
Terraza	8,30m ²
TOTAL SUP. UTIL.	79,35m²
TOTAL SUP. CONST.	90,95m²
Zona Común	4,50m ²

VIVIENDA 2ºB

Plano orientativo sujeto a modificaciones en proyecto. No constituye un documento contractual. Será sustituido por otro en el momento de la firma de la compra-venta. La distribución de los muebles de cocina como el resto de la decoración es meramente orientativa.

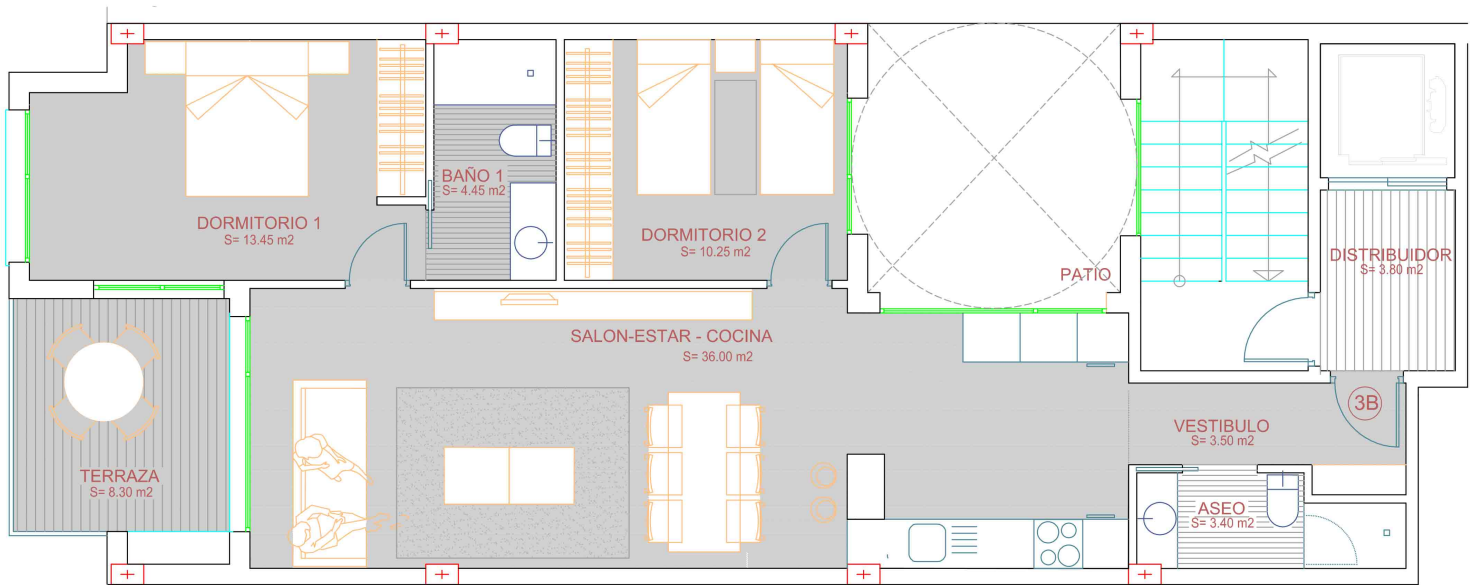


PLANTA TERCERA

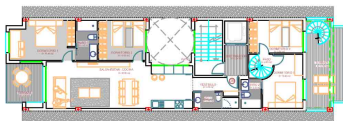


SUPERFICIES UTILES	
Vestibulo	3,50m ²
Aseo	3,40m ²
Salon-Estar-Cocina	36,00m ²
Baño-1	4,45m ²
Dormitorio-1	13,45m ²
Dormitorio-2	10,25m ²
Terraza	8,30m ²
TOTAL SUP. UTIL	79,35m²
TOTAL SUP. CONST.	90,95m²
Zona Común	4,50m ²

VIVIENDA 3ºB

Plano orientativo sujeto a modificaciones en proyecto. No constituye un documento contractual. Será sustituido por otro en el momento de la firma de la compra-venta. La distribución de los muebles de cocina como el resto de la decoración es meramente orientativa.

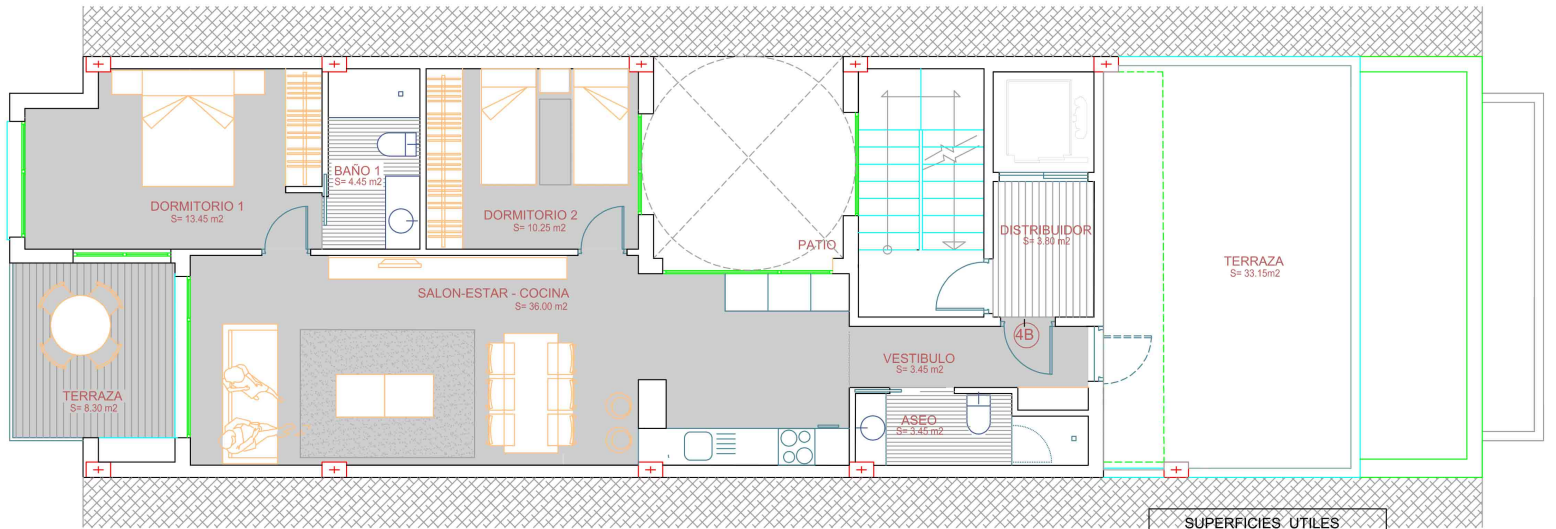

PLANTA CUARTA

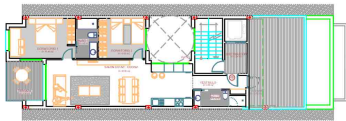


SUPERFICIES ÚTILES	
Vestibulo	3,45m ²
Aseo	4,15m ²
Salon-Estar-Cocina	36,00m ²
Baño-1	4,45m ²
Dormitorio-1	10,25m ²
Dormitorio-2	13,45m ²
Terraza-1	8,30m ²
Terraza-2	33,15m ²
TOTAL SUP. UTIL	112,20m²
SUP. CONST. TERRAZA	41,45m ²
SUP. CONST. VIVIENDA	83,75m ²
TOTAL SUP. CONST.	124,20m²
Zona Común	4,50m ²

VIVIENDA 4ºB



Plano orientativo sujeto a modificaciones en proyecto. No constituye un documento contractual. Será sustituido por otro en el momento de la firma de la compra-venta. La distribución de los muebles de cocina como el resto de la decoración es meramente orientativa.

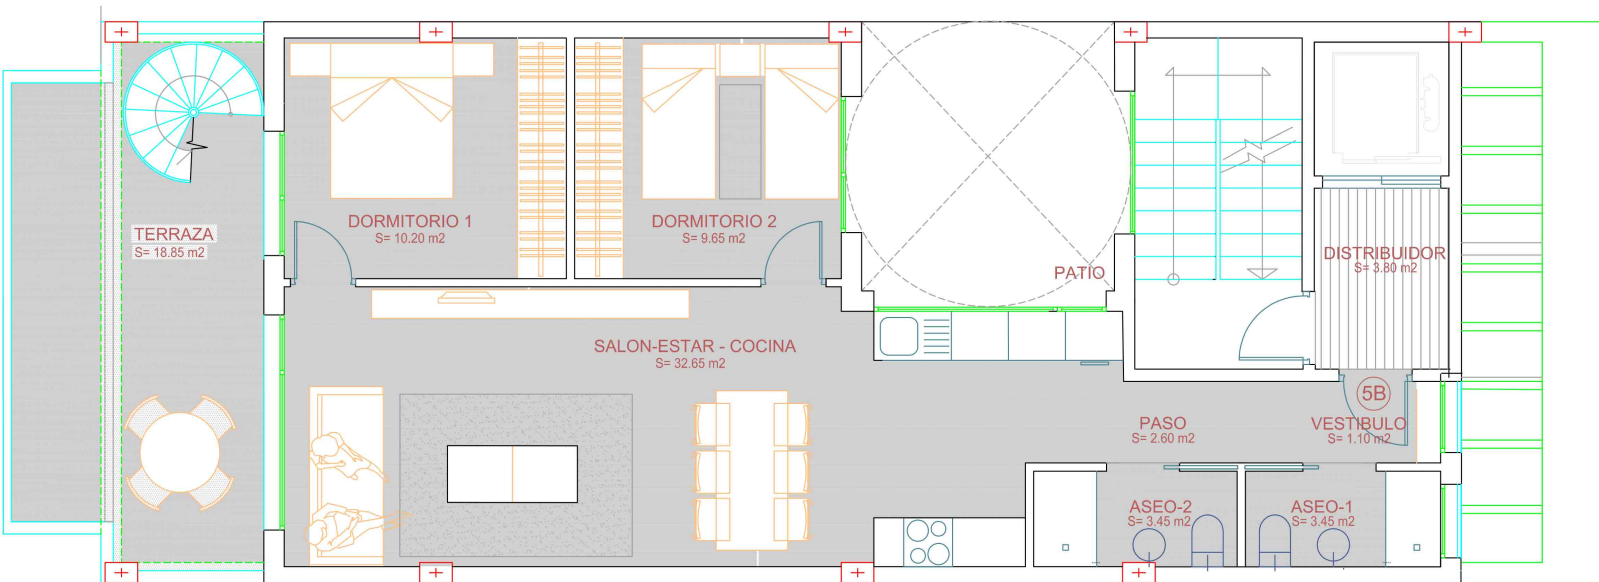

PLANTA QUINTA




VIVIENDA 5ªB

SUPERFICIES UTILES	
Vestibulo	1,10m ²
Paso	2,60m ²
Aseo-1	3,45m ²
Aseo-2	3,45m ²
Salon-Estar-Cocina	32,65m ²
Terraza	18,85m ²
Dormitorio-1	10,20m ²
Dormitorio-2	9,65m ²
Solarium	55,30m ²
TOTAL SUP. UTIL	137,25m ²
SUP. CONST. TERRAZA	74,15m ²
SUP. CONST. VIVIENDA	71,35m ²
TOTAL SUP. CONST.	145,50m ²
Zona Común	4,50m ²




Plano orientativo sujeto a modificaciones en proyecto. No constituye un documento contractual. Será sustituido por otro en el momento de la firma de la compra-venta. La distribución de los muebles de cocina como el resto de la decoración es meramente orientativa.

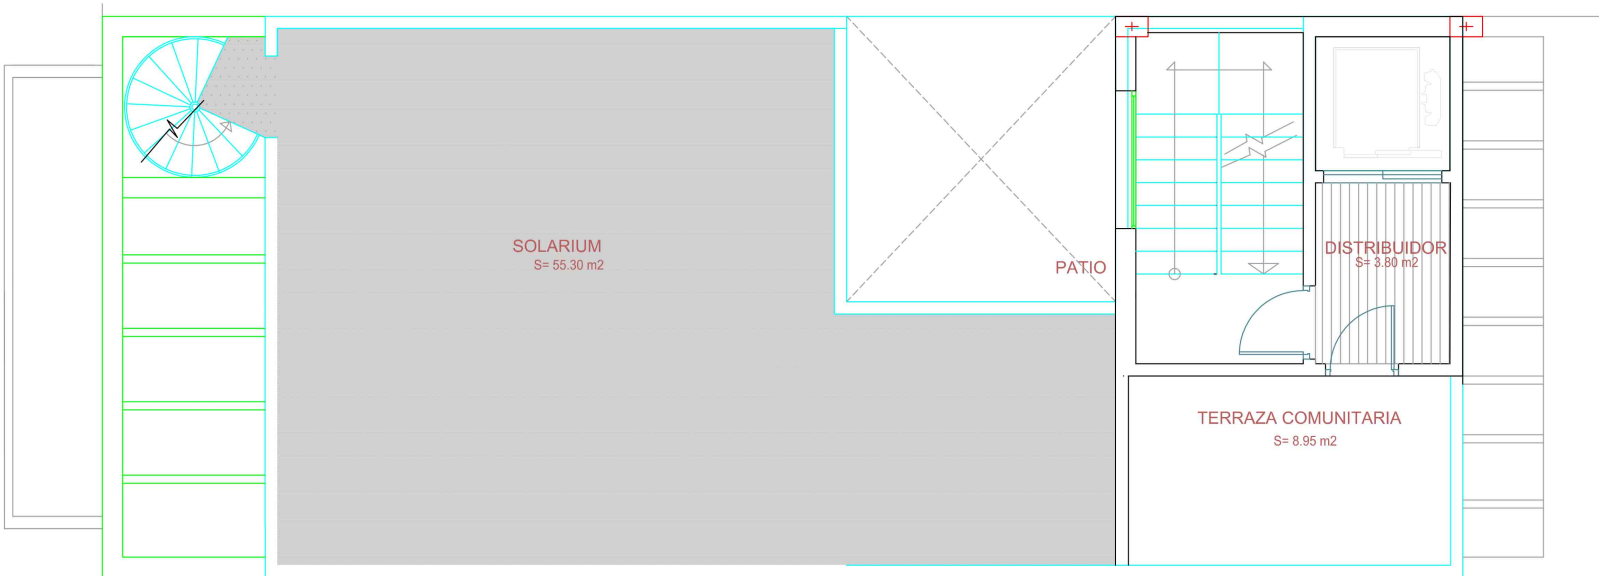

PLANTA SEXTA



Plano orientativo sujeto a modificaciones en proyecto. No constituye un documento contractual. Será sustituido por otro en el momento de la firma de la compra-venta. La distribución de los muebles de cocina como el resto de la decoración es meramente orientativa.

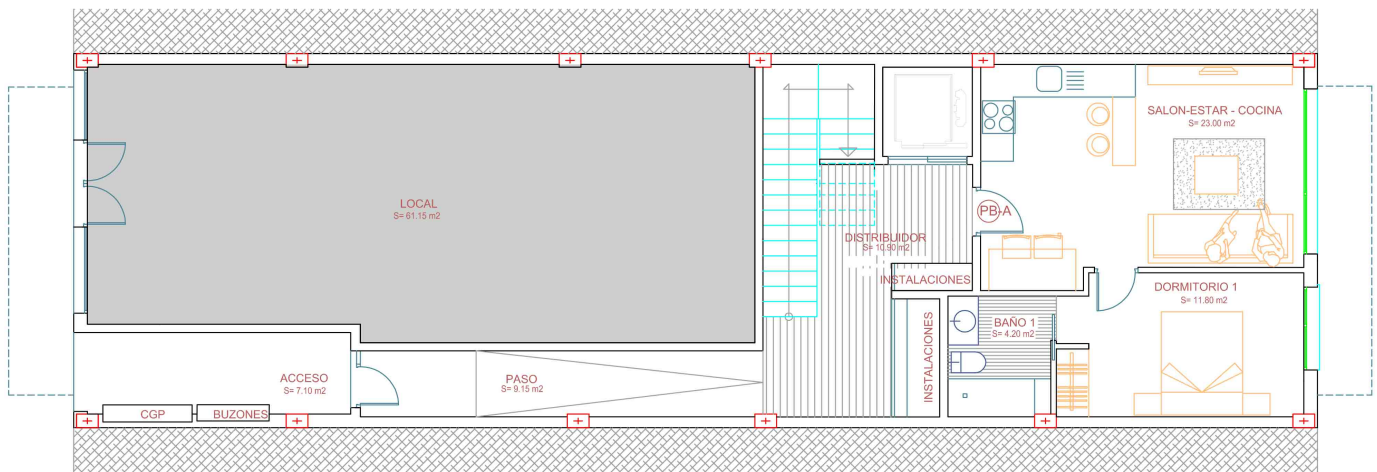


PLANTA BAJA


PLANTA LOCAL

SUPERFICIES UTILES	
Local	61.15m ²
TOTAL SUP. UTIL	61.15m ²
TOTAL SUP. CONST.	67,50m ²

Plano orientativo sujeto a modificaciones en proyecto. No constituye un documento contractual. Será sustituido por otro en el momento de la firma de la compra-venta. La distribución de los muebles de cocina como el resto de la decoración es meramente orientativa.

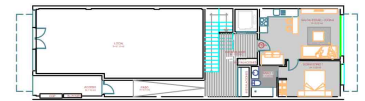

PLANTA BAJA

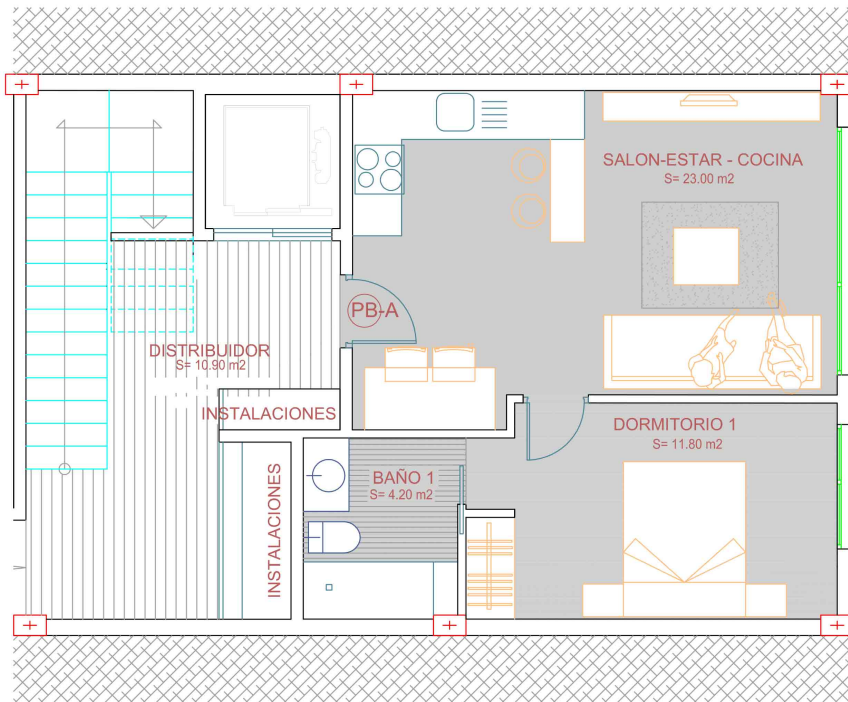

VIVIENDA PB-A

SUPERFICIES UTILES

Salon-Estar-Cocina	23.00m ²
Dormitorio -1	11.80m ²
Baño-1	4.20m ²
TOTAL SUP. UTIL	39,00m²

TOTAL SUP. CONST.	45.00m²
--------------------------	---------------------------

Zona Común	30.00m ²
Escalera - ascensor-zaguán	

Plano orientativo sujeto a modificaciones en proyecto. No constituye un documento contractual. Será sustituido por otro en el momento de la firma de la compra-venta. La distribución de los muebles de cocina como el resto de la decoración es meramente orientativa.